


NEW

(G) (F) (E) (D) (C) (B) (A)

| MAHAL | DOSEME | DUVAR | TAVAN |
|-------------|-------------|--------|---------------|
| SALON | karo mozaik | boya | boya |
| GIRIS | karo mozaik | boya | boya |
| YATAK Od. | karo mozaik | boya | boya |
| CALISMA od. | karo mozaik | boya | boya |
| BANYO/WC | seramik | fayans | yagli boya |
| MUTFAK | seramik | fayans | yagli boya |
| TERAS | karo mozaik | — | — |
| GARAJ | sap | — | ahsap pergola |

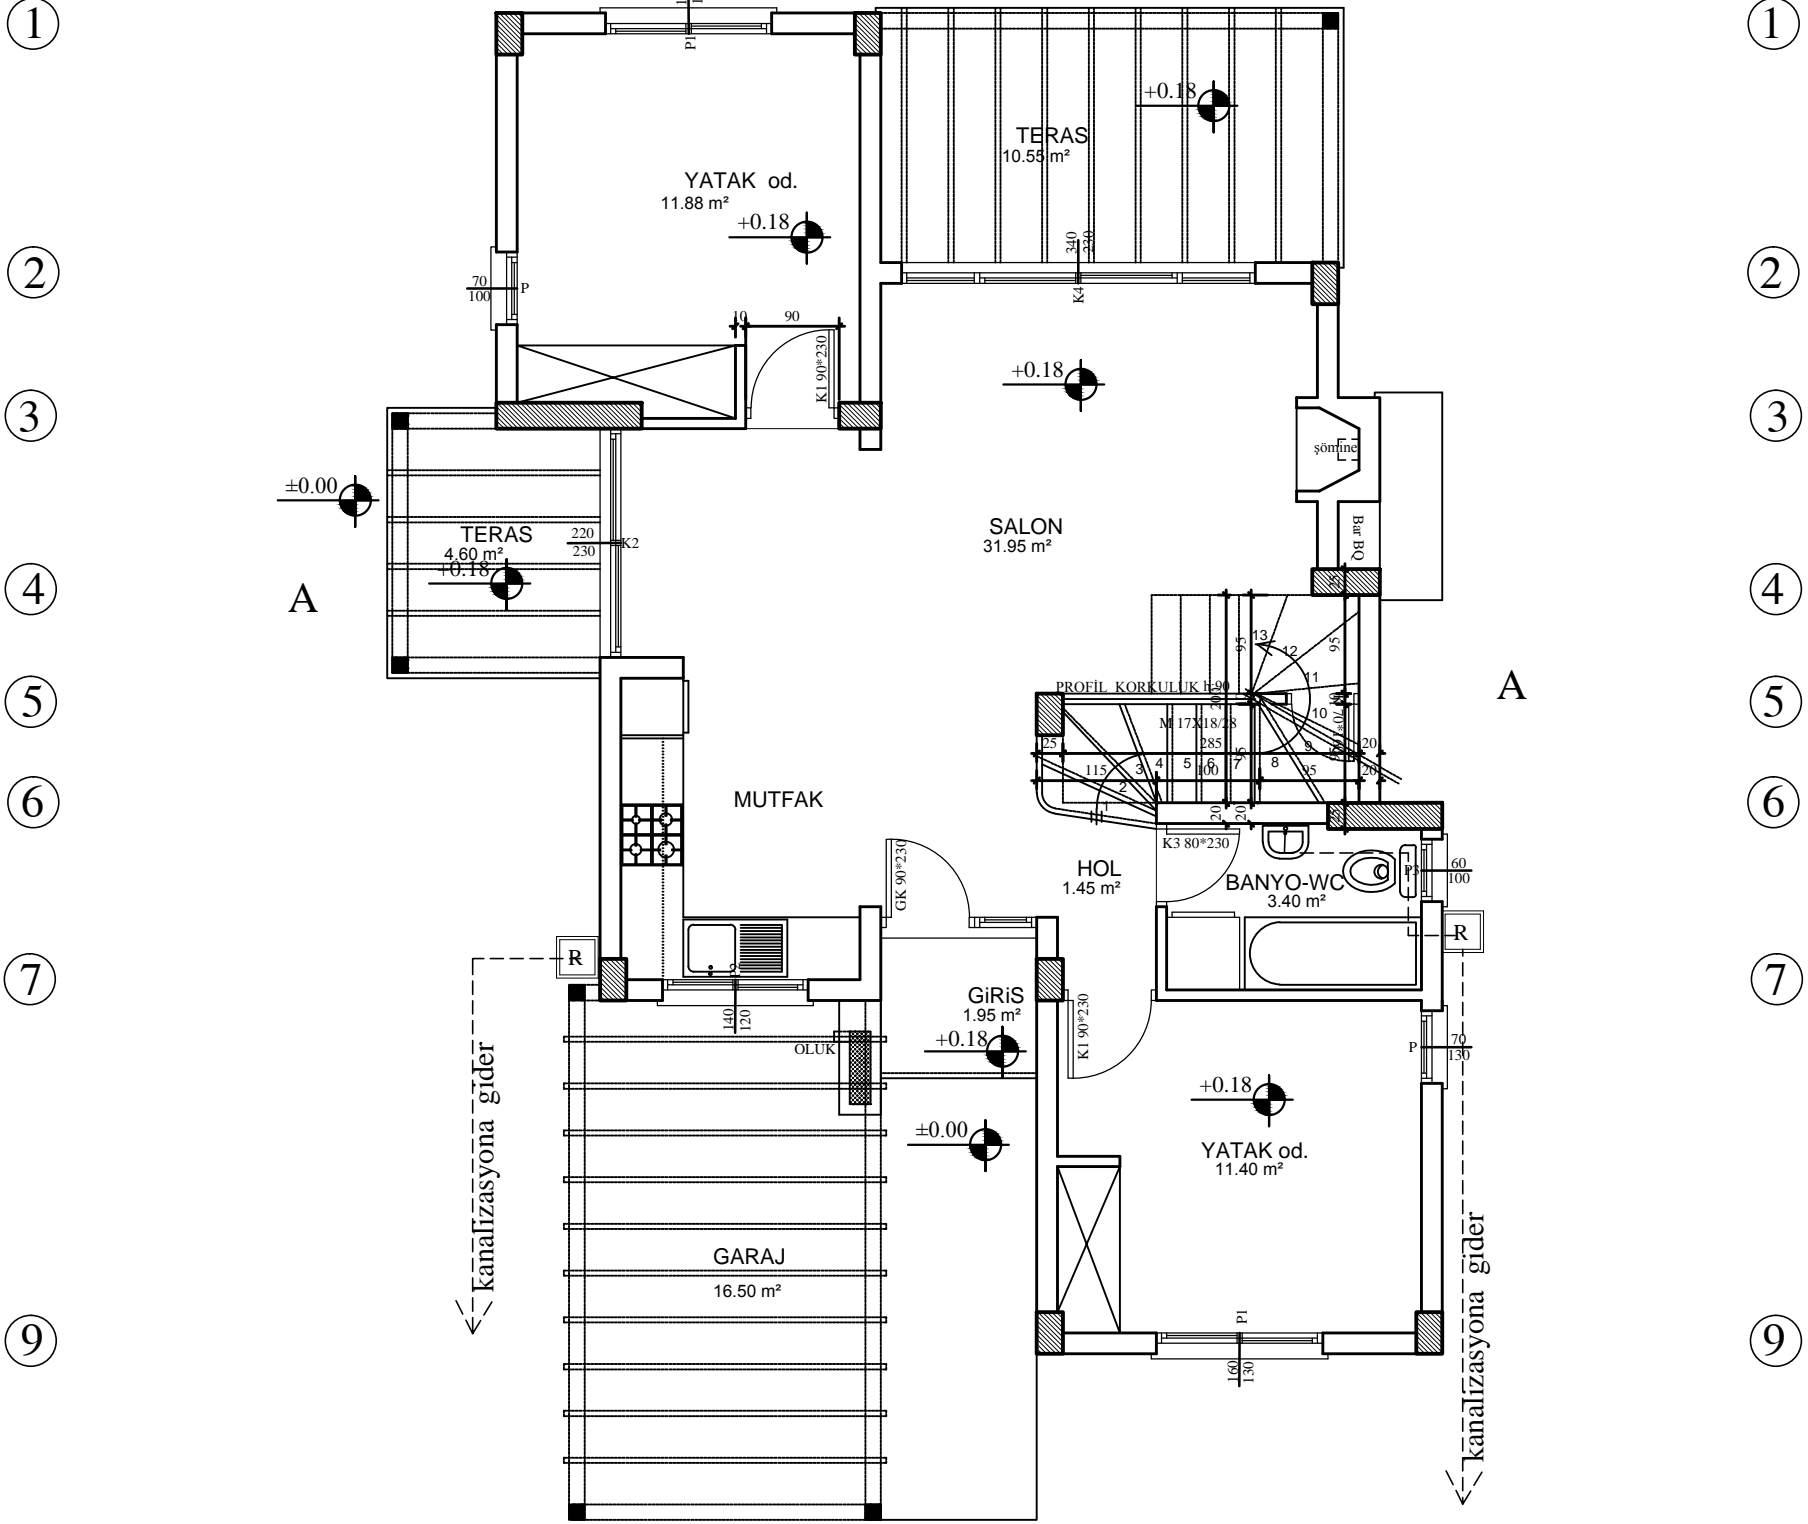

-F- TiPi

| | | | |
|---|----------------------------|------------|--------------|
| Projenin ismi ESENTEPE'de HASTINGS PROPERTIES LTD.'e ait TADILAT KONUT PROJESİ | | | |
| Projenin | Adı Soyadı Ünvanı | o sicil no | sorumlu imza |
| Mimar | Mehmet VAHiP | 143 | |
| Statik | ÖZKAN İNAN | 8111 | |
| Çizen | Meryem Özkan | | |
| TADIL TARİHİ | Ölçek | Pafta no | |
| 3-09-2007 | 1/50 | MP:02 | |
| pafta içeriği | TADILAT ZEMİN KAT PLANI | | |

(G) (F) (E) (D) (C) (B) (A)

GROUND FLOOR PLAN Alan:71.50 m²

ÖLÇEK:1/50